
NORMX

Teikning fyrir WiFi hitastýringu og rafmagnskúluloka

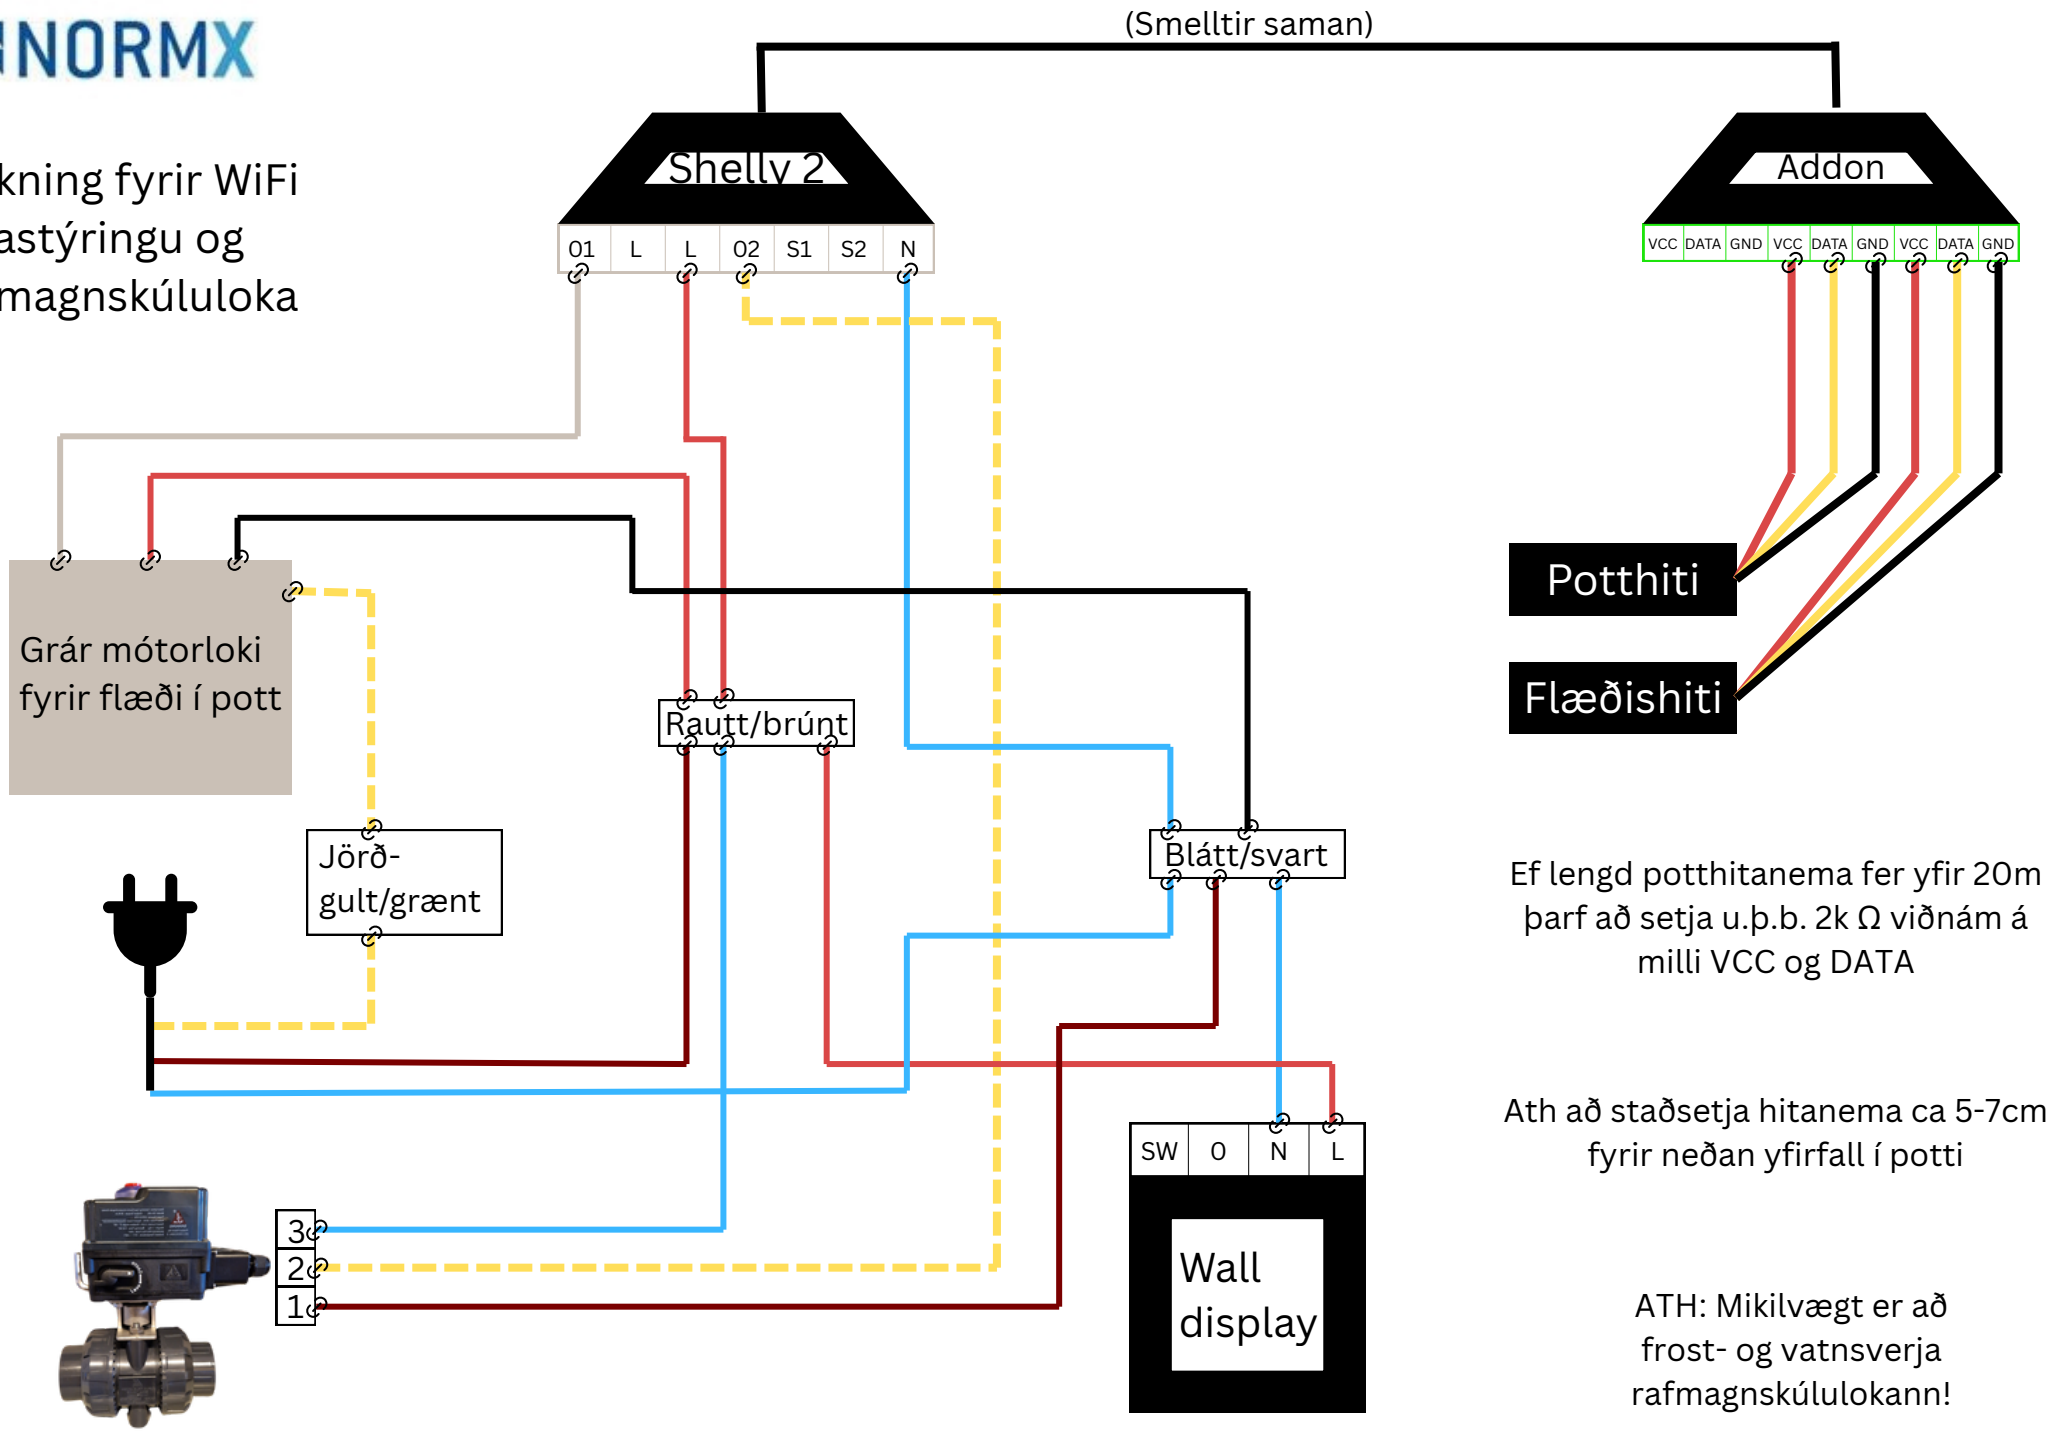

Ef lengd potthitanema fer yfir 20m þarf að setja u.þ.b. 2k Ω viðnám á milli VCC og DATA

Ath að staðsetja hitanema ca 5-7cm fyrir neðan yfirfall í potti

ATH: Mikilvægt er að frost- og vatnsverja rafmagnskúlulokann!